

SM-Schaltung: 1/1/nach

Gemeinde Appenweier  
Landkreis Ortenaukreis

### Satzung

über die Grenzen für den im Zusammenhang bebauten Ortsteil  
Urloffen - Zimmern, am Ortsausgang Richtung Zusenhofen.....

Auf Grund des § 34 Abs. 2 des Bundesbaugesetzes in der Fassung der Bekanntmachung vom 18. August 1976 (BGBl I S. 2256) (BBauG) in Verbindung mit § 4 der Gemeindeordnung für Baden-Württemberg in der Fassung vom 22. Dezember 1975 (Ges.Bl. 1976 S. 1) hat der Gemeinderat am 02. Oktober 1978 folgende Satzung beschlossen:

#### § 1

#### Festlegung der Grenzen nach § 34 Abs. 2 BBauG

Die Grenzen des im Zusammenhang bebauten Ortsteils  
Urloffen - Zimmern, am Ortsausgang Richtung Zusenhofen

werden gemäß § 34 Abs. 2 BBauG festgelegt.

#### § 2

#### Grenzen

Die Grenzen des im Zusammenhang bebauten Ortsteils  
Urloffen - Zimmern, nördliche Straßenseite von Grundstück, Flurst.-Nr. 1164 bis 1166,  
südliche Straßenseite von Grundstück, Flurst.Nr. 1282 - 1285, 1287 u. 1288

sind in der dieser Satzung als Anlage beigefügten Karte dargestellt.

#### § 3

#### Inkrafttreten

Diese Satzung tritt mit der Bekanntmachung ihrer Genehmigung in Kraft.

Ort, Datum

7604 Appenweier, den 09. Oktober 1978



Bürgermeisteramt


*[Signature]*  
G ö t z  
(Bürgermeister)

Nr. 612/202 Satzung über die Grenzen für den im Zusammenhang bebauten Ortsteil Richard Boorberg Verding 47 - Nachdruck verboten



# Auszug aus dem Liegenschaftskataster

Gemeinde Appenweier ..... Gemarkung Urloffen .....

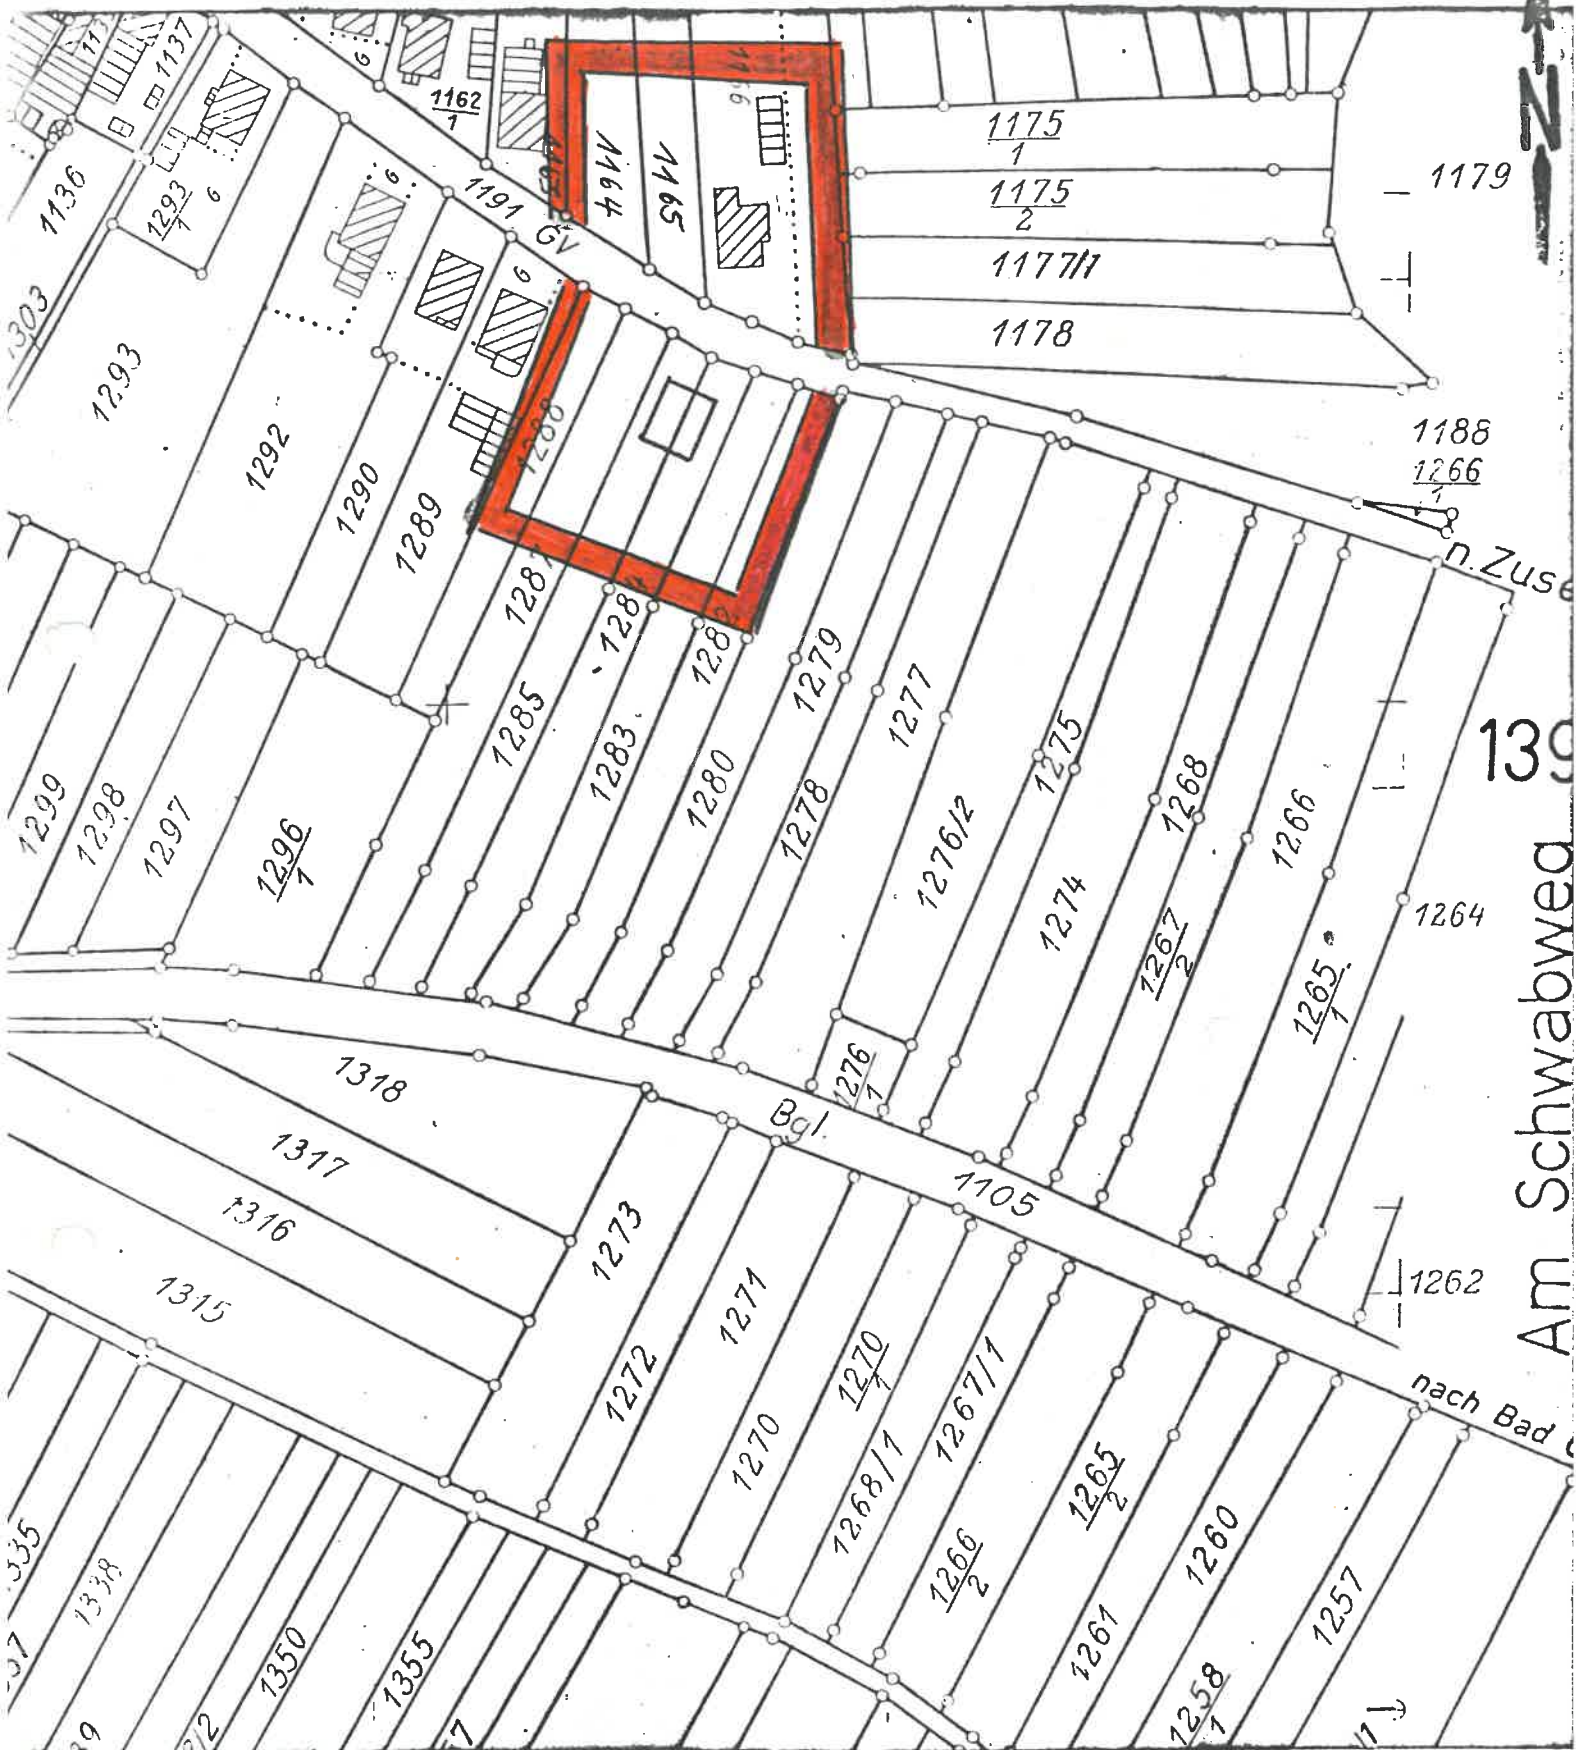

Maßstab: 1: 1500

Darstellung entspricht dem Liegenschaftskataster. Abweichungen gegenüber dem Grundbuch möglich.

Unbeglaubigter Auszug aus der Flurkarte für das Flurstück Nr. 1284, 1285

gefertigt am: 28. Juli 1978

Staatl. Vermessungsamt Offenburg