


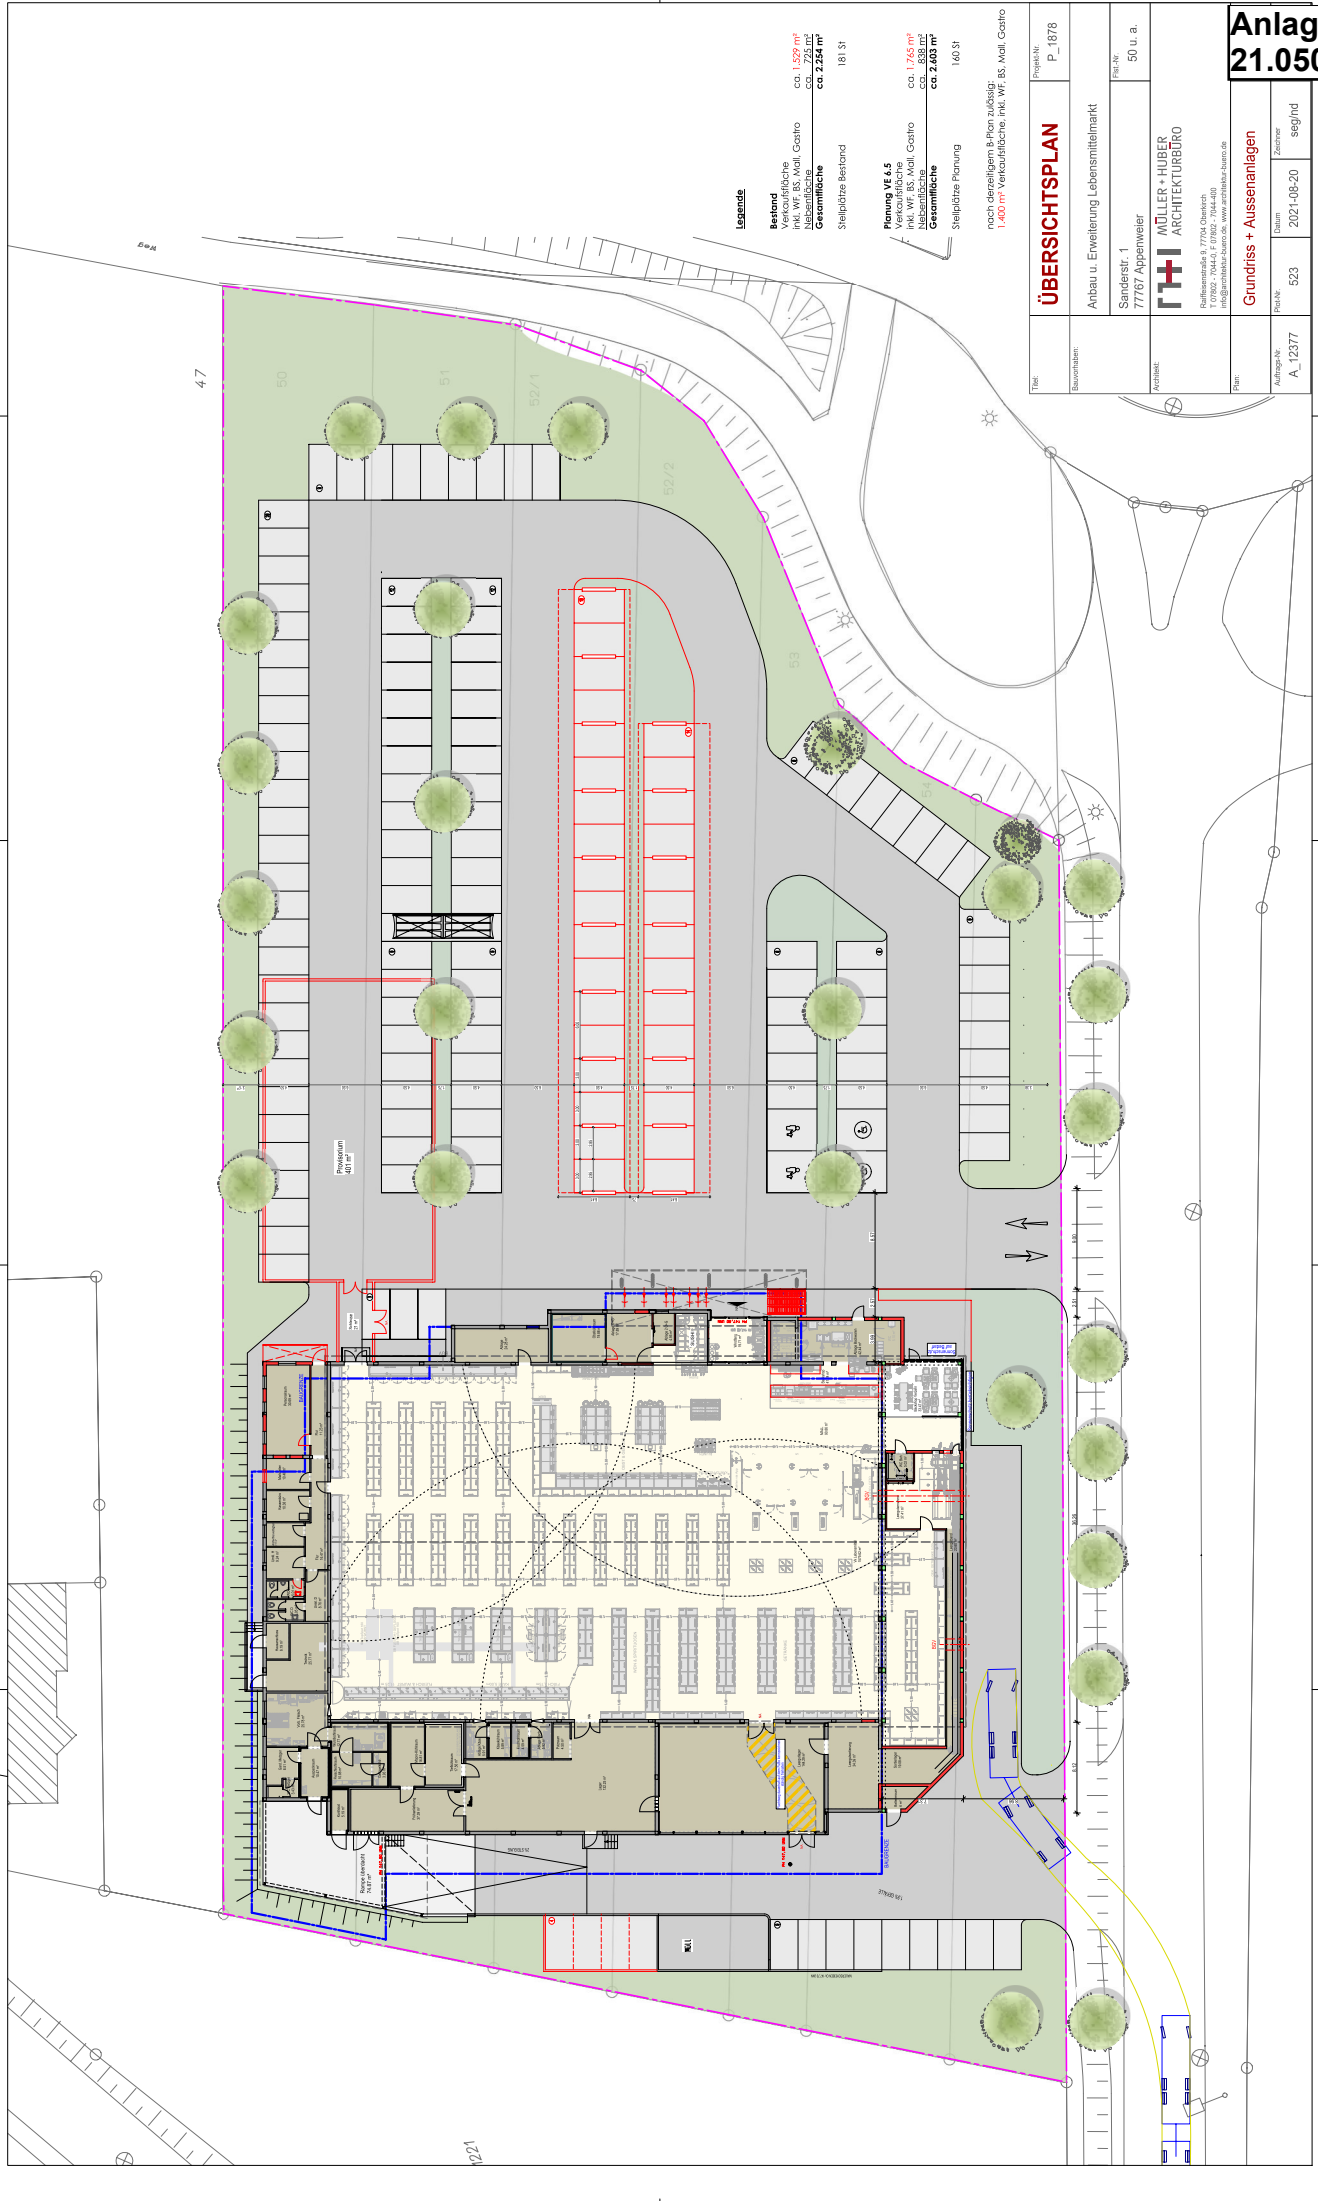

Legende

Bestand	ca. 1.529 m ²
inkl. WF, BS, Areal, Garto	ca. 725 m ²
Nebenfäche	ca. 2.254 m ²
Gesamtfäche	ca. 4.508 m ²
Stellplätze Bestand	181 St
Planung WF 4,5	ca. 1.745 m ²
inkl. WF, BS, Areal, Garto	ca. 838 m ²
Nebenfäche	ca. 2.403 m ²
Gesamtfäche	ca. 4.986 m ²
Stellplätze Planung	160 St

nach demselben & Plan zulässig:
1.400 m² Verkaufsfäche, inkl. WF, BS, Areal, Garto

Titel

ÜBERSICHTSPLAN

Projekt-Nr.

P_1878

Bauvorhaben

Anbau u. Erweiterung Lebensmittelmarkt

Standort

Sanderstr. 1
77767 Appenweier

Architekt

H MÜLLER + HUBER
ARCHITEKTURBÜRO

Firmen

Reinholdstraße 8, 77765 Oosbach
info@architektur-buero.de, www.architektur-buero.de

Auflage-Nr.

A_12377

Datum

2021-08-20

Zeichner

sgd/nd

Plan-Nr.

523


Grundriss + Außenanlagen

Anlage 1.1


21.0506




SCHNITT A-A

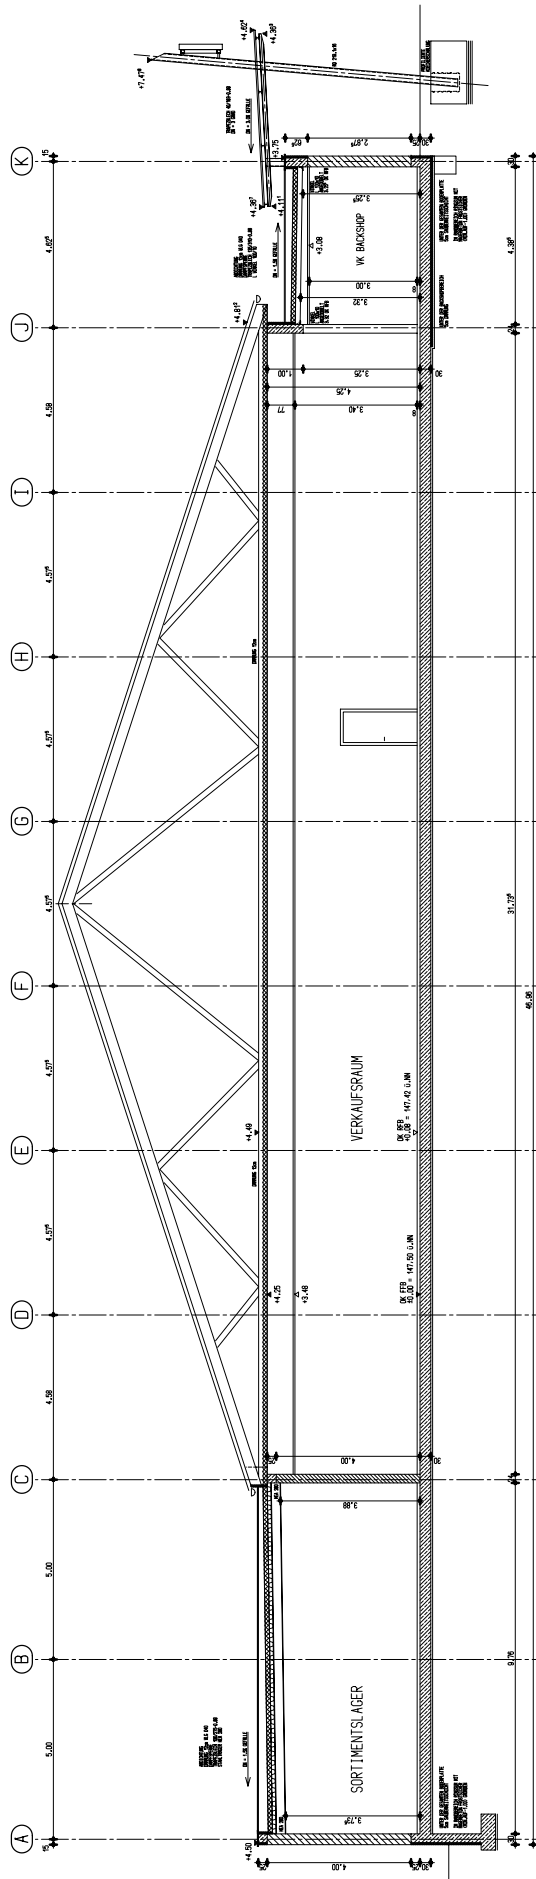


SCHNITT B-B

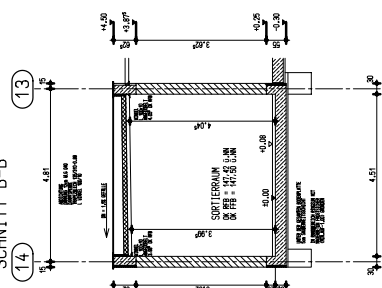


SCHNITT C-C

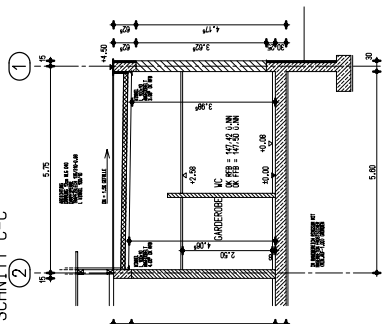

SNITT D-D

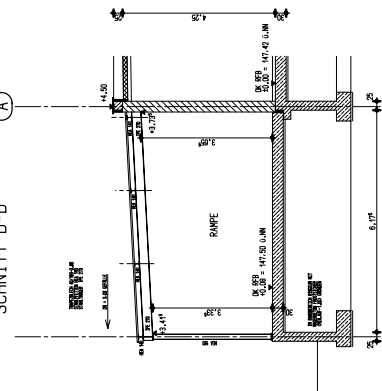


ALLE MASSE BEZIEHEN SICH AUF OK RFB + 0,00 = 147,42 ü. NN
WÄRMEDÄMMUNG, MATERIALANGABEN SOWIE STEINFESTIGKEITEN
SIND AUS DER STATIK ZU ENTFERNEN !
ALLE MASSE SIND AM BAU ZU PRÜFEN !
UNSTIMMIGKEITEN SIND DEM PLANVERFASSER SOFORT ZU MELDEN.
BEI NICHT BEACHTEN HAFTET DER AUSFÜHRENDE.

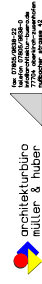


WERKPLAN

WERKPLAN		13.12.2009	
BEZ.	BAUHER: GRUNSTÜCKSEIGENTUMSSES. NHH	BEZ.	
OBJ.	ERKERSTASSE 1	OBJ.	
PROJ.	77658 OFFENBURG	PROJ.	
BAUHER: NEUBAU LINES, GEBIRGTIMMARTES MIT KEZ-STELLPLATZ			
SÄNDER 7 ZIMMERER STRASSE 50401 WÜRZBURG, LÖS-NR.: 504.0			
BAUTEIL: SCHITTE		Blatt Nr.	
MISSTAB: 1 : 50		PROJEKTNUMMER:	
Blatt 1 von 2		4341	
www.merkplan.de		www.merkplan.de	

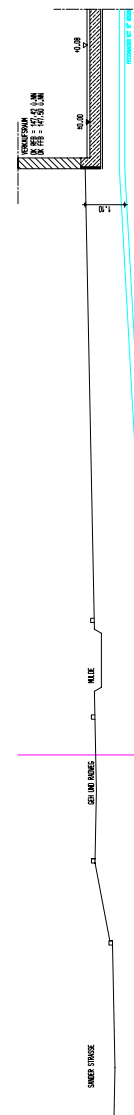

SCHNITT 1-1



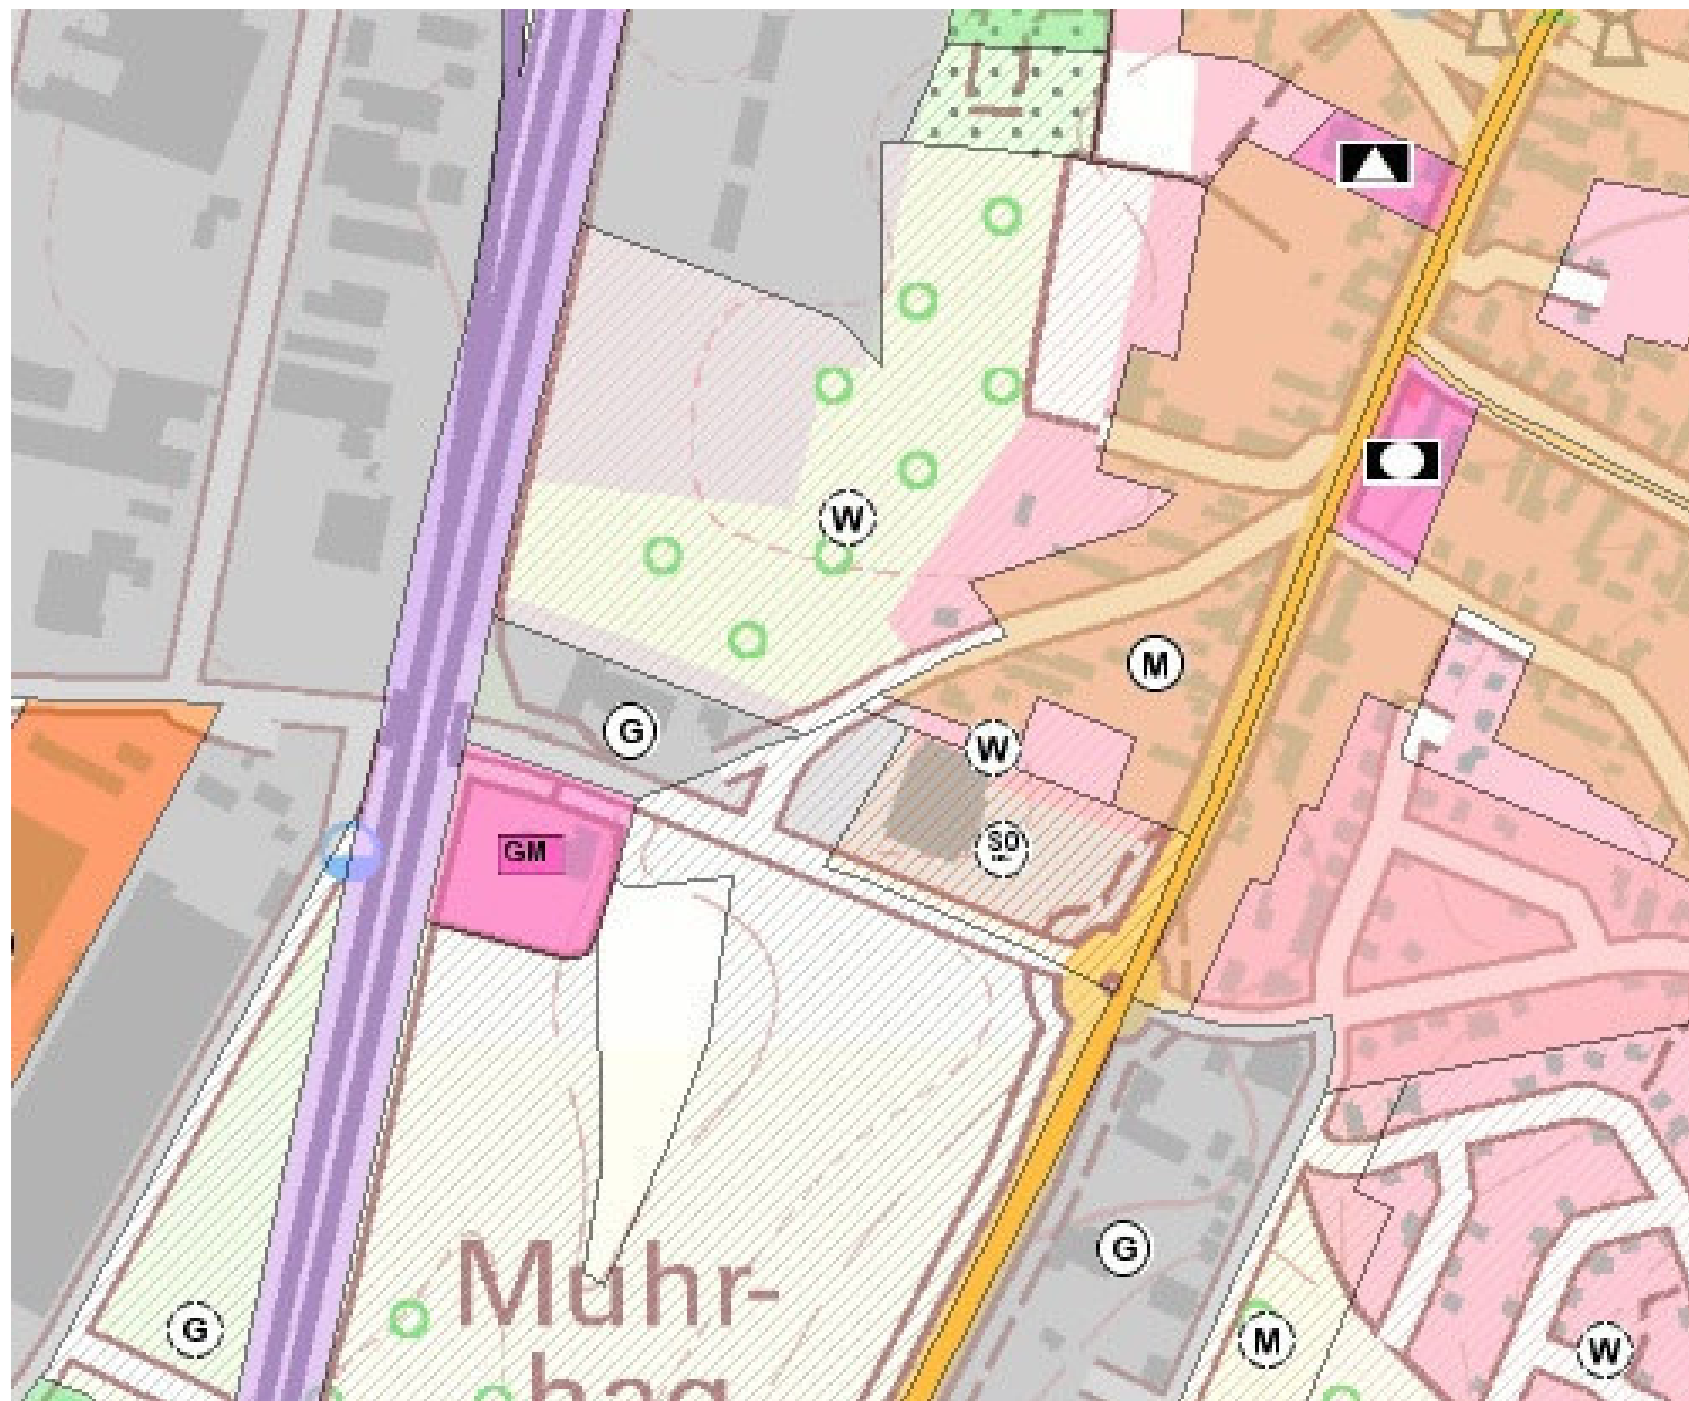



Anlage: 2

Bericht: 21.0506

Lageplan

Zusatzbelastung

Erweiterung Edeka-Markt

Sander Straße 1

77767 Appenweier

Objektlegende:

- + Punktquelle
- Linienquelle
- Flächenquelle
- Parkplatz
- Haus
- Schirm
- 3D-Reflektor
- Höhenlinie
- Immissionspunkt
- Hausbeurteilung
- Rechengebiet

Maßstab: 1 : 2000

Auftraggeber:

Decker Appenweier GmbH

Sander Straße 1

77767 Appenweier

erstellt durch:

Dipl.-Ing. Ch. Malo

INGENIEURBÜRO FÜR BAUPHYSIK

Dipl.-Ing. Ch. Malo

Freinsheimer Straße 80

D-67169 Kallstadt


Tel: 06322/9419513

Fax: 06322/9419747

Kallstadt, den 16.09.2021

Allgemeine Berechnungsparameter:

Land	Deutschland (TA-Lärm)
Straße streng nach RLS 19 / 90	an
Schiene streng nach Schall 03	an
max. Fehler (dB)	0,0
max. Suchradius (m)	2000,0
Mindestabstand Quelle - Immis.-Ort	0,0
Aufteilung:	
Rasterfaktor	0,5
max. Abschnittslänge	1000,0
min. Abschnittslänge	1,0
min. Abschnittslänge (%)	0,0
proj. Linienquelle	an
proj. Flächenquelle	an
Bezugszeit:	
Bezugszeit Tag (min)	960
Bezugszeit Nacht (min)	60
Zuschlag Tag (dB)	0,0
Zuschlag Ruhezeit (dB)	6,0
Zuschlag Nacht (dB)	0,0
DGM:	
Standardhöhe (m)	10,0
Suchradius für Höhenlinien (m)	-
Geländemodell	Triangulation
Reflektion:	
max. Reflektionsordnung	2
Suchradius für Reflektoren um Quelle (m)	100,0
Suchradius für Reflektoren um Immis.-Ort (m)	100,0
max. Abstand Quelle – Immis.-Ort (m)	1000,0
Mindestabstand Immis.-Ort – Reflektor (m)	0,55,0
Mindestabstand Quelle - Reflektor	0,1
Industrie (ISO 9613)	
Seitenbeugung	Mehrere Objekte
Hin. in FQ schirmen nicht ab	an
Abschirmung:	
Mit Bodendämpfung über Schirm	Dz. Mit Begrenzung
Schirmberechnungskoeff. C1	3,0
Schirmberechnungskoeff. C2	20,0
Schirmberechnungskoeff. C3	0,0
Temperatur (°C)	10,0
rel. Luftfeuchte (%)	70,0
Windgeschwindigkeit (m/s)	3,0
Mitwindwetterlage	an

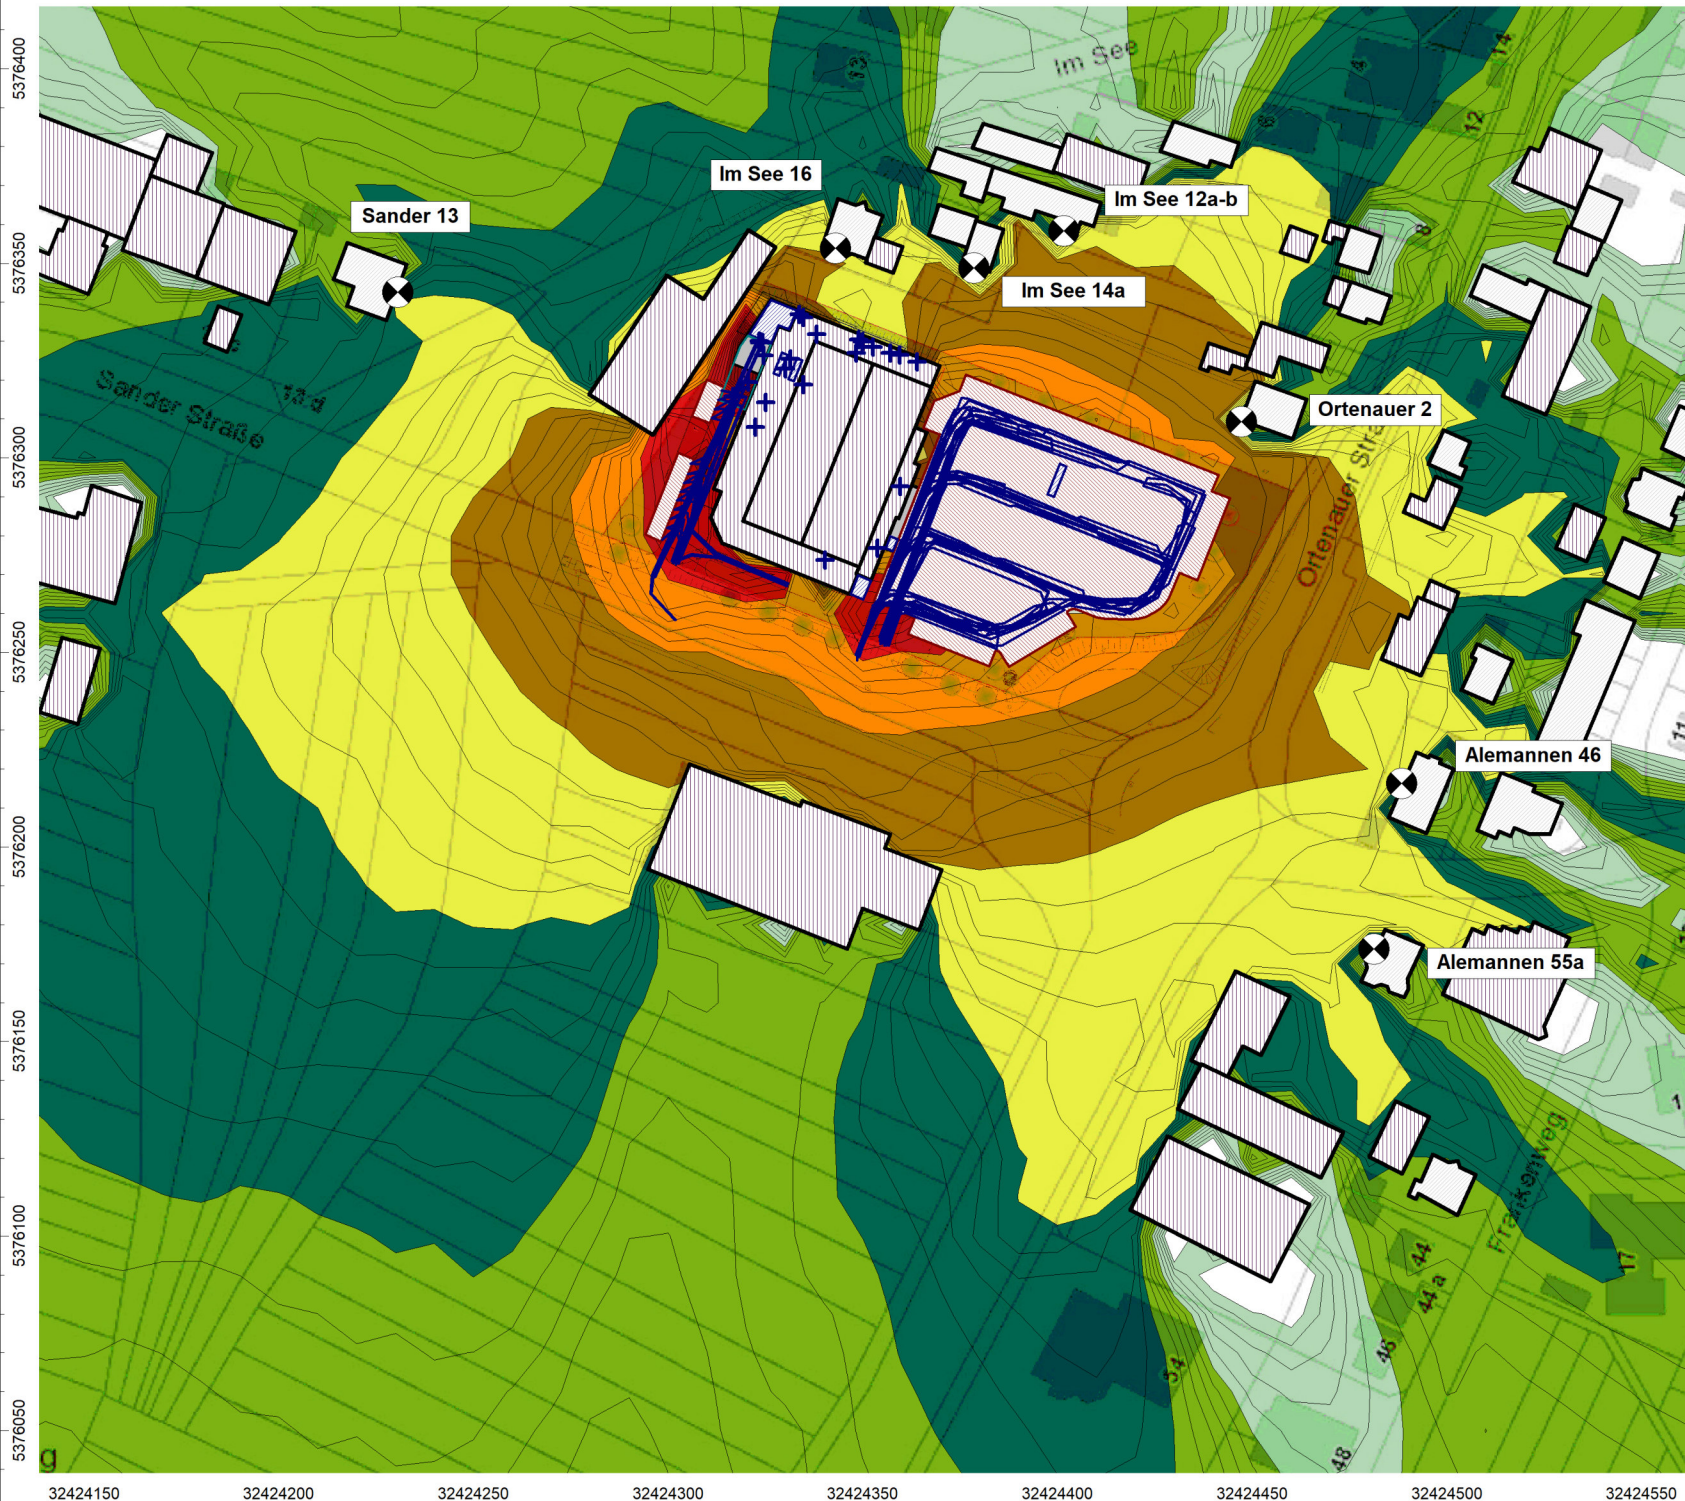

Anlage: 4.1
Bericht: 21.0506
Pegelbeurteilungskarte: Tag

Zusatzbelastung

Erweiterung Edeka-Markt
Sander Straße 1
77767 Appenweiler

Legende:

...	≤ 35.0
35.0 < ...	≤ 40.0
40.0 < ...	≤ 45.0
45.0 < ...	≤ 50.0
50.0 < ...	≤ 55.0
55.0 < ...	≤ 60.0
60.0 < ...	≤ 65.0
65.0 < ...	≤ 70.0
70.0 < ...	≤ 75.0
75.0 < ...	≤ 80.0
80.0 < ...	

Maßstab: 1 : 2000

Auftraggeber:

Decker Appenweiler GmbH
Sander Straße 1

77767 Appenweiler

erstellt durch:

Dipl.-Ing. Ch. Malo

INGENIEURBÜRO FÜR BAUPHYSIK
Dipl.-Ing. Ch. Malo
Freinsheimer Straße 80
D-67169 Kallstadt

Tel: 06322/9419513
Fax: 06322/9419747

Kallstadt, den 23.11.2021



Anlage: 4.2
Bericht: 21.0506
Pegelbeurteilungskarte: Nacht

Zusatzbelastung

Erweiterung Edeka-Markt
Sander Straße 1
77767 Appenweiler

- Legende:
- ... <= 35.0
 - 35.0 < ... <= 40.0
 - 40.0 < ... <= 45.0
 - 45.0 < ... <= 50.0
 - 50.0 < ... <= 55.0
 - 55.0 < ... <= 60.0
 - 60.0 < ... <= 65.0
 - 65.0 < ... <= 70.0
 - 70.0 < ... <= 75.0
 - 75.0 < ... <= 80.0
 - 80.0 < ...

Maßstab: 1 : 2000

Auftraggeber:
Decker Appenweiler GmbH
Sander Straße 1
77767 Appenweiler

erstellt durch:
Dipl.-Ing. Ch. Malo

INGENIEURBÜRO FÜR BAUPHYSIK
Dipl.-Ing. Ch. Malo
Freinsheimer Straße 80
D-67169 Kallstadt

Tel: 06322/9419513
Fax: 06322/9419747

Kallstadt, den 23.11.2021

Punktschallquellen

Bezeichnung	ID	Schallleistung Lw			Lw / Li		norm.	Korrektur			Schalldämmung		Dämpf ung	Einwirkzeit			K0	Freq.	Richtw.	Höhe		Koordinaten		
		Tag [dB(A)]	Abend [dB(A)]	Nacht [dB(A)]	Typ	Wert		Tag [dB(A)]	Abend [dB(A)]	Nacht [dB(A)]	R	Fläche (m²)		Tag (min)	Ruhe (min)	Nacht (min)				(m)		X (m)	Y (m)	Z (m)
Lkw Halten	I0204I	81,8	81,8	81,8	Lw	81,8		0	0	0				900	120	0	0	500	(keine)	1	r	3,2E+07	5376316	10,86
Lkw Halten Kühl	I0204I	97	97	97	Lw	97		0	0	0				105	30	0	0	500	(keine)	3	r	3,2E+07	5376316	12,86
Pal entladen	I0203I	98,4	87,6	87,6	Lw	87,6		10,8	0	0				60	0	0	0	500	(keine)	1,2	r	3,2E+07	5376330	10,01
Pal beladen	I0203I	91,6	91,6	91,6	Lw	91,6		0	0	0				60	0	0	0	500	(keine)	1,2	r	3,2E+07	5376330	10,01
Rolli entladen	I0203I	94,7	90	77,4	Lw	77,4		17,3	12,6	0				60	60	0	0	500	(keine)	1,2	r	3,2E+07	5376330	10,01
Rolli beladen	I0203I	95,1	90,4	77,8	Lw	77,8		17,3	12,6	0				60	60	0	0	500	(keine)	1,2	r	3,2E+07	5376330	10,01
Rampe Lkw	I0203I	77,5	77,5	77,5	Lw	77,5		0	0	0				900	120	0	0	500	(keine)	1,2	r	3,2E+07	5376330	10,03
Abluft Backshop	I0202I	70	70	70	Lw	70		0	0	0				780	180	0	0	500	(keine)	0,5	g	3,2E+07	5376277	14,25
WC / Personal	I0202I	49	49	49	Lw	49		0	0	0				780	180	0	0	500	(keine)	0,5	g	3,2E+07	5376274	15
WC / Personal	I0202I	49	49	49	Lw	49		0	0	0				780	180	0	0	500	(keine)	0,5	g	3,2E+07	5376325	15
WC / Personal	I0202I	49	49	49	Lw	49		0	0	0				780	180	0	0	500	(keine)	0,5	g	3,2E+07	5376337	15
WC / Personal	I0202I	49	49	49	Lw	49		0	0	0				780	180	0	0	500	(keine)	0,5	g	3,2E+07	5376336	15
WC / Personal	I0202I	49	49	49	Lw	49		0	0	0				780	180	0	0	500	(keine)	0,5	g	3,2E+07	5376330	15
WC / Personal	I0202I	49	49	49	Lw	49		0	0	0				780	180	0	0	500	(keine)	0,5	g	3,2E+07	5376330	15
WC / Personal	I0202I	49	49	49	Lw	49		0	0	0				780	180	0	0	500	(keine)	0,5	g	3,2E+07	5376329	15
WC / Personal	I0202I	49	49	49	Lw	49		0	0	0				780	180	0	0	500	(keine)	0,5	g	3,2E+07	5376327	15
WC / Personal	I0202I	49	49	49	Lw	49		0	0	0				780	180	0	0	500	(keine)	0,5	g	3,2E+07	5376327	15
WC / Personal	I0202I	49	49	49	Lw	49		0	0	0				780	180	0	0	500	(keine)	0,5	g	3,2E+07	5376326	15
Abluft Theke	I0202I	70	70	70	Lw	70		0	0	0				780	180	0	0	500	(keine)	0,5	g	3,2E+07	5376319	15
Abluft Metzger	I0202I	70	70	70	Lw	70		0	0	0				780	180	0	0	500	(keine)	0,5	g	3,2E+07	5376332	15
Abluft O+G	I0202I	70	70	70	Lw	70		0	0	0				780	180	0	0	500	(keine)	0,5	g	3,2E+07	5376293	14,25
Abluft Kälte	I0202I	60	60	60	Lw	60		0	0	0				780	180	60	0	500	(keine)	0,5	g	3,2E+07	5376325	15
Zuluft Kälte	I0202I	60	60	60	Lw	60		0	0	0				780	180	60	0	500	(keine)	0,5	g	3,2E+07	5376323	15
Zuluft Markt	I0202I	65	65	65	Lw	65		0	0	0				780	180	60	0	500	(keine)	0,5	g	3,2E+07	5376314	15
Abluft Markt	I0202I	65	65	65	Lw	65		0	0	0				780	180	60	0	500	(keine)	0,5	g	3,2E+07	5376308	15
Presse	I0202I	74,2	74,2	74,2	Lw	74,2		0	0	0				960	0	0	0	500	(keine)	1,5	r	3,2E+07	5376326	10,51
Presse leeren	I0203I	86,7	86,7	86,7	Lw	86,7		0	0	0				120	0	0	0	500	(keine)	1,5	r	3,2E+07	5376320	11,03

Flächenschallquellen horizontal

Bezeichnung	ID	Schallleistung Lw			Schallleistung Lw"			Lw / Li		norm.	Korrektur			Schalldämmung		Dämpf ung	Einwirkzeit			K0	Freq.	Richtw	
		Tag [dB(A)]	Abend [dB(A)]	Nacht [dB(A)]	Tag [dB(A)]	Abend [dB(A)]	Nacht [dB(A)]	Typ	Wert		Tag [dB(A)]	Abend [dB(A)]	Nacht [dB(A)]	R	Fläche (m²)		Tag (min)	Ruhe (min)	Nacht (min)				
Rollen Pal entl Tisch	I0203I	88,6	77,8	77,8	70,3	59,5	59,5	Lw	63		10,8	0	0				-14,8	60	0	0	0	500	(keine)
Rollen Pal bel Tisch	I0203I	77,8	77,8	77,8	59,5	59,5	59,5	Lw	63		0	0	0				-14,8	60	0	0	0	500	(keine)
Rollen Rolli entl Tisch	I0203I	95,1	90,4	77,8	76,8	72,1	59,5	Lw	63		17,3	12,6	0				-14,8	60	60	0	0	500	(keine)
Rollen Rolli bel Tisch	I0203I	95,1	90,4	77,8	76,8	72,1	59,5	Lw	63		17,3	12,6	0				-14,8	60	60	0	0	500	(keine)
Kondensator Bestand	I0202I	74	74	74	64,6	64,6	64,6	Lw	74		0	0	0					780	180	60	0	500	(keine)
Kondensator neu	I0202I	67	67	67	57,6	57,6	57,6	Lw	67		0	0	0					780	180	60	0	500	(keine)
Freisitz	I0201I	84,1	84,1	84,1	71,4	71,4	71,4	Lw	84,1		0	0	0					780	0	0	0	500	(keine)
EKW	I0205I	87,3	87,3	90,3	79,1	79,1	82,1	Lw	90,3		-3	-3	0					930	30	0	0	500	(keine)
EKW	I0205I	87,3	87,3	90,3	75,6	75,6	78,6	Lw	90,3		-3	-3	0					930	30	0	0	500	(keine)

Flächenschallquellen Parkplatz

Bezeichnung	ID	Typ	Schallleistung Lw			Anzahl B	Stellpl/ BezGr f	Beweg/h/BezGr.			Zuschlag Art			Berechnung nach	Einwirkzeit		
			Tag [dB(A)]	Ruhe [dB(A)]	Nacht [dB(A)]			Tag	Ruhe	Nacht	Kpa (dB)		Kstro (dB)		Tag (min)	Ruhe (min)	Nacht (min)
P Kunden	I0205I	ind	93,8	93,8	-51,8	1500	1	0,1	0,1	0	9		0		930	30	0
P Mitarbeiter	I0206I	ind	79	74,9	-51,8	4	1	4	1,538	0	4		0	LfU-Studie	60	60	0
P Mitarbeiter	I0206I	ind	82,6	78,4	-51,8	9	1	4	1,538	0	4	P+R- Parkpl.	0	2007	60	60	0
P Sprinter	I0204I	ind	70	-51,8	-51,8	1	1	2	0	0	4		0		120	0	0

Bezeichnung	ID	Schallleistung Lw			Schallleistung Lw'			Lw / Li		norm.	Korrektur			Schalldämmung		Dämp- fung	Einwirkzeit			K0	Freq.	Richtw.	Bew. Punktquellen			Geschw. (km/h)
		Tag [dB(A)]	Abend [dB(A)]	Nacht [dB(A)]	Tag [dB(A)]	Abend [dB(A)]	Nacht [dB(A)]	Typ	Wert		Tag [dB(A)]	Abend [dB(A)]	Nacht [dB(A)]	R	Fläche (m²)		Tag (min)	Ruhe (min)	Nacht (min)				Anzahl Tag	Abend	Nacht	
P Kunden 9	!0205!	74,6	74,6	67,1	55	55	47,6	Lw'	47,6		7,4	7,4	0				900	30	0	0	500	(keine)				
P Kunden 8	!0205!	75,4	75,4	68,5	54,5	54,5	47,6	Lw'	47,6		6,9	6,9	0				900	30	0	0	500	(keine)				
P Kunden 8	!0205!	73,7	73,7	66,8	54,5	54,5	47,6	Lw'	47,6		6,9	6,9	0				900	30	0	0	500	(keine)				
P Kunden 8	!0205!	75,4	75,4	68,5	54,5	54,5	47,6	Lw'	47,6		6,9	6,9	0				900	30	0	0	500	(keine)				
P Kunden 8	!0205!	76	76	69,1	54,5	54,5	47,6	Lw'	47,6		6,9	6,9	0				900	30	0	0	500	(keine)				
P Kunden 6	!0205!	74,2	74,2	68,6	53,3	53,3	47,6	Lw'	47,6		5,7	5,7	0				900	30	0	0	500	(keine)				
P Kunden 5	!0205!	75,4	75,4	70,6	52,4	52,4	47,6	Lw'	47,6		4,8	4,8	0				900	30	0	0	500	(keine)				
P Kunden 5	!0205!	75,8	75,8	71	52,4	52,4	47,6	Lw'	47,6		4,8	4,8	0				900	30	0	0	500	(keine)				
P Kunden 8	!0205!	77,8	77,8	70,9	54,5	54,5	47,6	Lw'	47,6		6,9	6,9	0				900	30	0	0	500	(keine)				
P Kunden 8	!0205!	77,8	77,8	70,9	54,5	54,5	47,6	Lw'	47,6		6,9	6,9	0				900	30	0	0	500	(keine)				
P Kunden 8	!0205!	77,5	77,5	70,6	54,5	54,5	47,6	Lw'	47,6		6,9	6,9	0				900	30	0	0	500	(keine)				
P Kunden 5	!0205!	73,6	73,6	68,8	52,4	52,4	47,6	Lw'	47,6		4,8	4,8	0				900	30	0	0	500	(keine)				
P Kunden 4	!0205!	75,3	75,3	71,4	51,5	51,5	47,6	Lw'	47,6		3,9	3,9	0				900	30	0	0	500	(keine)				
P Kunden 4	!0205!	75,6	75,6	71,7	51,5	51,5	47,6	Lw'	47,6		3,9	3,9	0				900	30	0	0	500	(keine)				
P Kunden 4	!0205!	73,5	73,5	69,6	51,5	51,5	47,6	Lw'	47,6		3,9	3,9	0				900	30	0	0	500	(keine)				
P Kunden 4	!0205!	74	74	70,1	51,5	51,5	47,6	Lw'	47,6		3,9	3,9	0				900	30	0	0	500	(keine)				
P Kunden 4	!0205!	76	76	72,1	51,5	51,5	47,6	Lw'	47,6		3,9	3,9	0				900	30	0	0	500	(keine)				
P Kunden 5	!0205!	76,3	76,3	71,5	52,4	52,4	47,6	Lw'	47,6		4,8	4,8	0				900	30	0	0	500	(keine)				
P Kunden 4	!0205!	75,2	75,2	71,3	51,5	51,5	47,6	Lw'	47,6		3,9	3,9	0				900	30	0	0	500	(keine)				
P Kunden 9	!0205!	78,9	78,9	71,5	55	55	47,6	Lw'	47,6		7,4	7,4	0				900	30	0	0	500	(keine)				
P Kunden 9	!0205!	78,4	78,4	71	55	55	47,6	Lw'	47,6		7,4	7,4	0				900	30	0	0	500	(keine)				
P Kunden 10	!0205!	77,9	77,9	70,1	55,4	55,4	47,6	Lw'	47,6		7,8	7,8	0				900	30	0	0	500	(keine)				
P Kunden 3	!0205!	71,6	71,6	69	50,3	50,3	47,6	Lw'	47,6		2,6	2,6	0				900	30	0	0	500	(keine)				
P Mitarbeiter	!0206!	74,1	67	68,1	53,6	46,5	47,6	Lw'	47,6		6	-1,1	0				60	60	0	0	500	(keine)				
P Mitarbeiter	!0206!	74	66,9	68	53,6	46,5	47,6	Lw'	47,6		6	-1,1	0				60	60	0	0	500	(keine)				
P Mitarbeiter	!0206!	73,8	66,7	67,8	53,6	46,5	47,6	Lw'	47,6		6	-1,1	0				60	60	0	0	500	(keine)				
P Mitarbeiter	!0206!	73,4	66,3	67,4	53,6	46,5	47,6	Lw'	47,6		6	-1,1	0				60	60	0	0	500	(keine)				
P Mitarbeiter	!0206!	72,2	65	66,2	53,6	46,5	47,6	Lw'	47,6		6	-1,1	0				60	60	0	0	500	(keine)				
P Mitarbeiter	!0206!	71,8	64,7	65,8	53,6	46,5	47,6	Lw'	47,6		6	-1,1	0				60	60	0	0	500	(keine)				
P Mitarbeiter	!0206!	71,6	64,4	65,6	53,6	46,5	47,6	Lw'	47,6		6	-1,1	0				60	60	0	0	500	(keine)				
P Mitarbeiter	!0206!	71,5	64,4	65,5	53,6	46,5	47,6	Lw'	47,6		6	-1,1	0				60	60	0	0	500	(keine)				
P Mitarbeiter	!0206!	70,9	63,8	64,9	53,6	46,5	47,6	Lw'	47,6		6	-1,1	0				60	60	0	0	500	(keine)				
P Mitarbeiter	!0206!	70	62,9	64	53,6	46,5	47,6	Lw'	47,6		6	-1,1	0				60	60	0	0	500	(keine)				
P Mitarbeiter	!0206!	69,5	62,4	63,5	53,6	46,5	47,6	Lw'	47,6		6	-1,1	0				60	60	0	0	500	(keine)				
P Mitarbeiter	!0206!	69	61,8	63	53,6	46,5	47,6	Lw'	47,6		6	-1,1	0				60	60	0	0	500	(keine)				
P Mitarbeiter	!0206!	69,3	62,2	63,3	53,6	46,5	47,6	Lw'	47,6		6	-1,1	0				60	60	0	0	500	(keine)				
Lkw Zufahrt	!0204!	77,9	77,9	77,9	63	63	63	Lw'	63		0	0	0				900	120	0	0	500	(keine)				
Lkw Abfahrt	!0204!	81,1	81,1	81,1	63	63	63	Lw'	63		0	0	0				900	120	0	0	500	(keine)				
Lkw Rangieren	!0204!	86,1	86,1	86,1	68	68	68	Lw'	68		0	0	0				900	120	0	0	500	(keine)				
Lkw Zufahrt Kühl	!0204!	71,9	71,9	-28,1	57	57	-43	Lw-PQ	97		0	0	0				720	120	0	0	500	(keine)	1	1	0	10
Lkw Rangieren Kühl	!0204!	79,1	79,1	-20,9	61	61	-39	Lw-PQ	97		0	0	0				420	120	0	0	500	(keine)	1	1	0	4
Lkw Abfahrt Kühl	!0204!	75,1	75,1	-24,9	57	57	-43	Lw-PQ	97		0	0	0				420	120	0	0	500	(keine)	1	1	0	10
Lkw Rangieren Warner	!0204!	85,1	85,1	85,1	67	67	67	Lw'	67		0	0	0				900	120	0	0	500	(keine)				
Sprinter Zu-Abfahrt	!0204!	76,2	76,2	76,2	55	55	55	Lw'	55		0	0	0				120	0	0	0	500	(keine)				
Rollen Pal entladen	!0203!	85,8	75	75	74,6	63,8	63,8	Lw	75		10,8	0	0				60	0	0	0	500	(keine)				
Rollen Pal beladen	!0203!	75	75	75	63,8	63,8	63,8	Lw	75		0	0	0				60	0	0	0	500	(keine)				
Rollen Rolli entladen	!0203!	92,3	87,6	75	81	76,3	63,8	Lw	75		17,3	12,6	0				60	60	0	0	500	(keine)				
Rollen Rolli beladen	!0203!	92,3	87,6	75	81,1	76,4	63,8	Lw	75		17,3	12,6	0				60	60	0	0	500	(keine)				
Lkw Zufahrt Presse	!0204!	77,9	77,9	77,9	63	63	63	Lw'	63		0	0	0				120	0	0	0	500	(keine)				
Lkw Rangieren presse	!0204!	86,4	86,4	86,4	68	68	68	Lw'	68		0	0	0				120	0	0	0	500	(keine)				
Lkw Rangieren Warner Presse	!0204!	85,4	85,4	85,4	67	67	67	Lw'	67		0	0	0				120	0	0	0	500	(keine)				
Lkw Abfahrt Presse	!0204!	81,3	81,3	81,3	63	63	63	Lw'	63		0	0	0				120	0	0	0	500	(keine)				