



Geländeschnitt 3
M = 1:200
Überhöhung = 1.0

185.00 m ü. NN

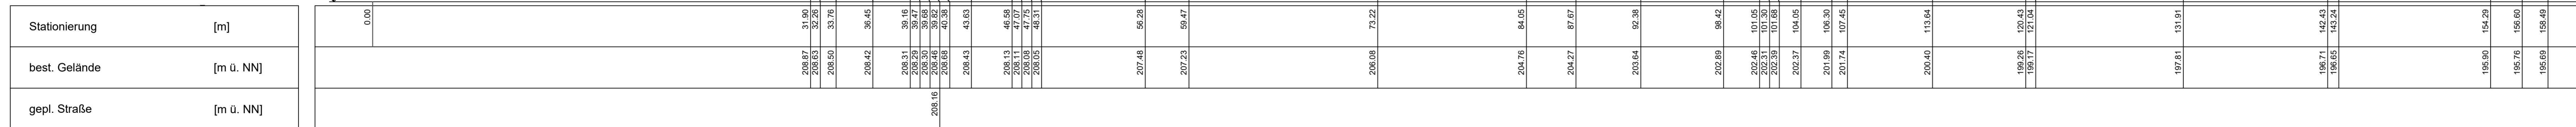

STAND: 05.07.2021
FASSUNG: ENTWURF (ARBEITSSFASSUNG)
ANLAGE NR. 5-3

Mitte in Baden
GEMEINDE APPENWEIER
ORTSTEIL NESSELRIED
ORTENAUKREIS
BEBAUUNGSPLAN
"IN DER WIEDI / OBERE DORFSTRASSE"
GELÄNDESCHNITT 3

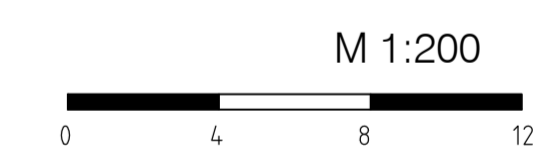

PROJEKT	207334	PLANUNG 77886 Lauf 0784/1703-0
BEARB.	Kernler	
GEZ	Währle	
DATUM	207334/baupl/egp/Gs01	