


Regelschnitt 1A

NN+138.00m


Überhöhung = 1.0

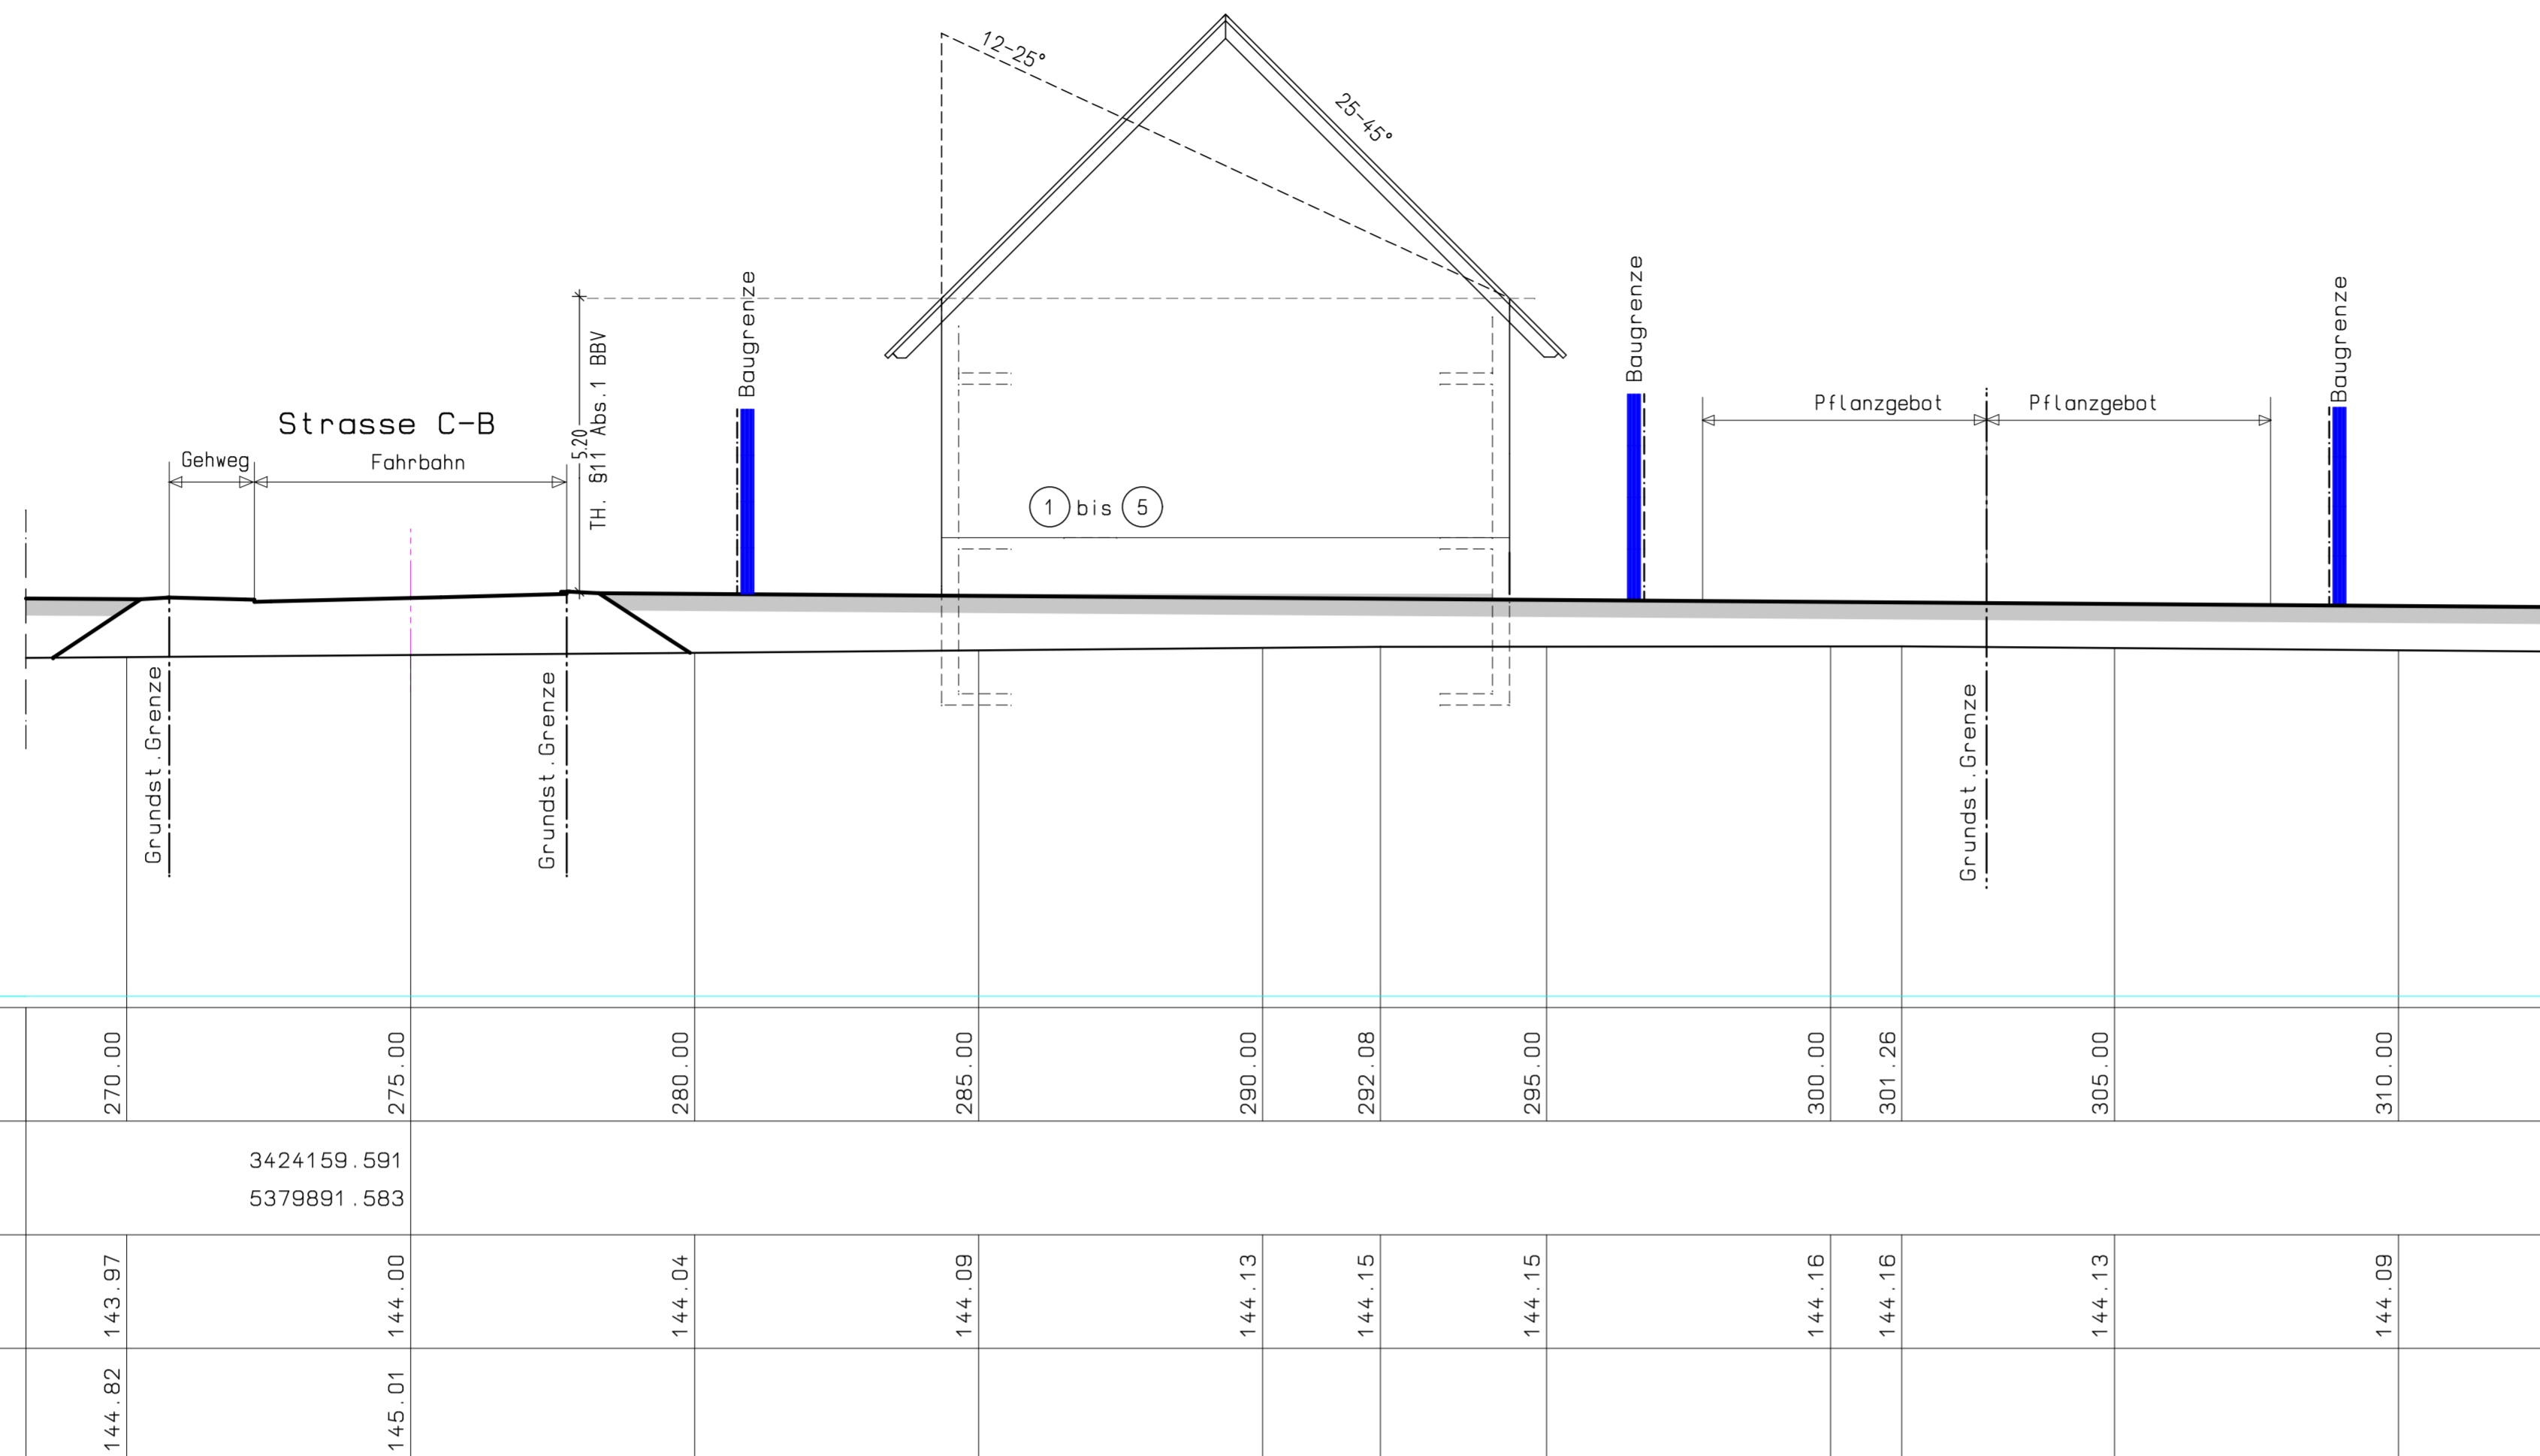

Regelschnitt 1B

NN+138.00m

Überhöhung = 1.0

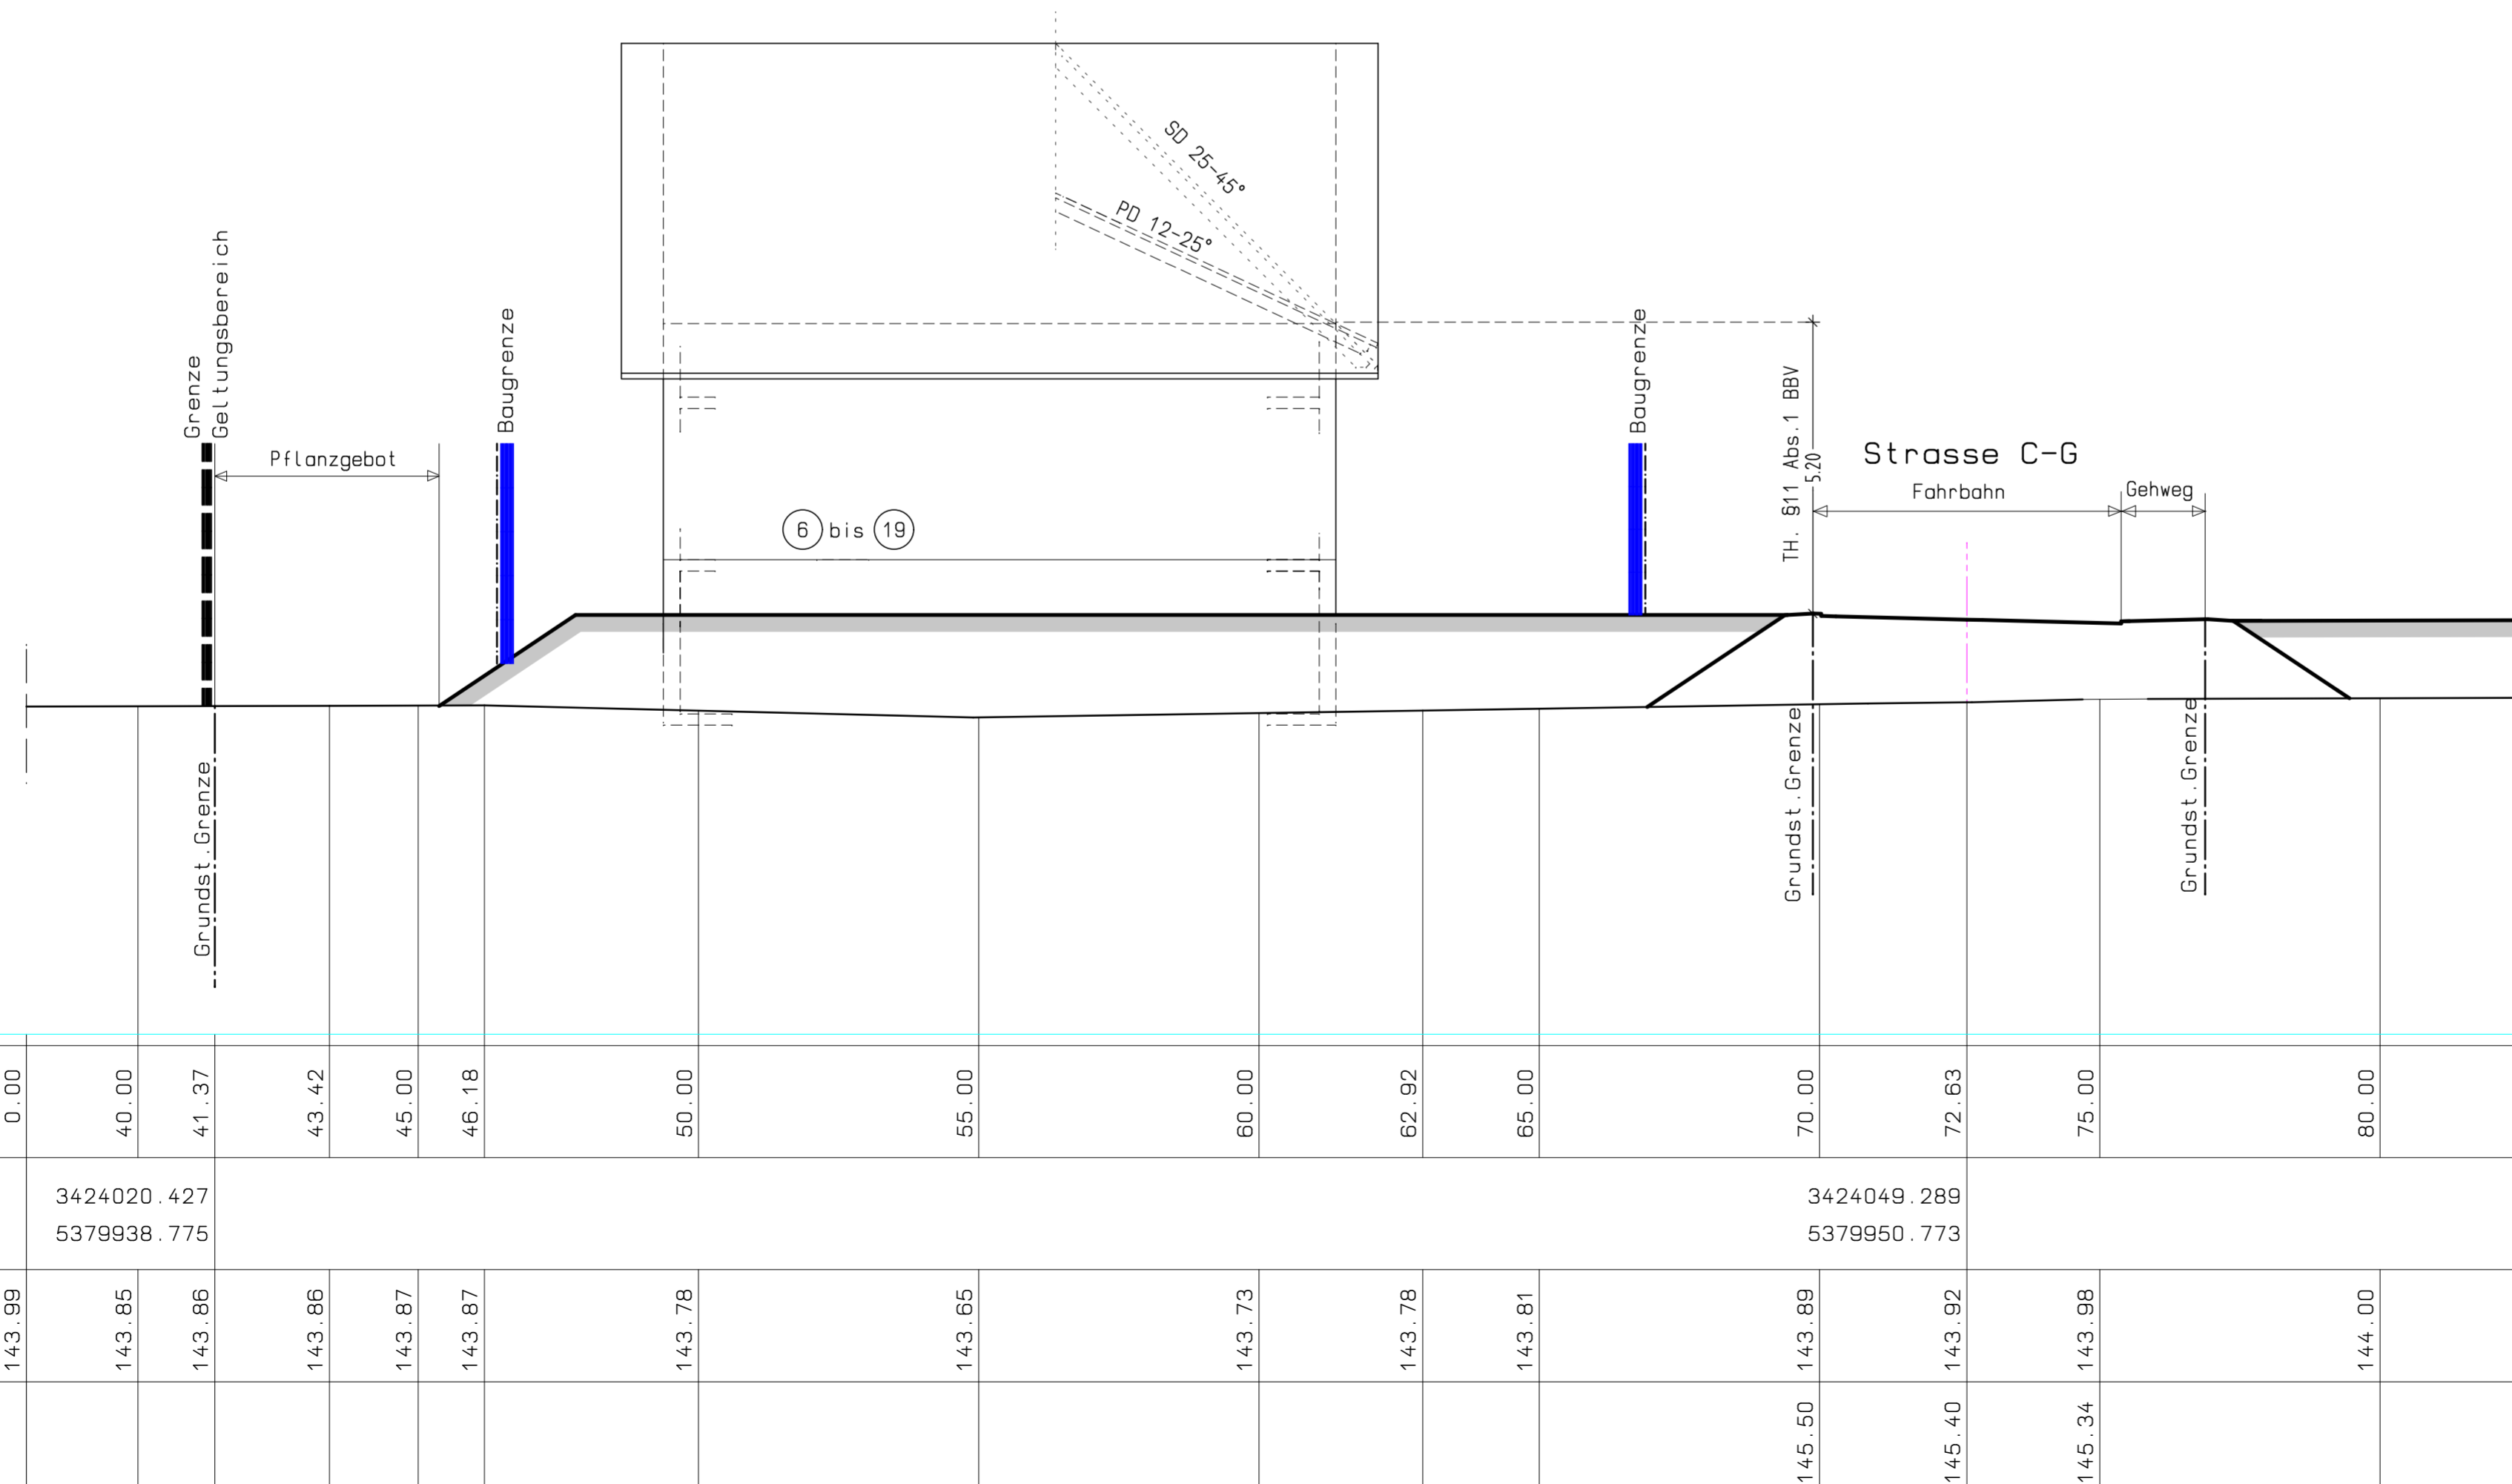

- ② NR. GRUNDSTÜCK BEBAUUNGSPLAN
- HOHE DER FESTGELEGTEN GELÄNDEAUFFÜLLUNG
- VORHANDENES GELÄNDE

BEBAUUNGSPLAN "RUNZ II" ORTSTEIL URLOFFEN 77767 APPENWEIER	PLAN-NR.: 20.1
	MABSTAB: 1:100
BLATTINHALT Regelschnitt 1A,1B Grundst.1 bis 5 Grundst.6 bis 19	DATUM: 26.01.2009
	
GEMEINDE APPENWEIER	